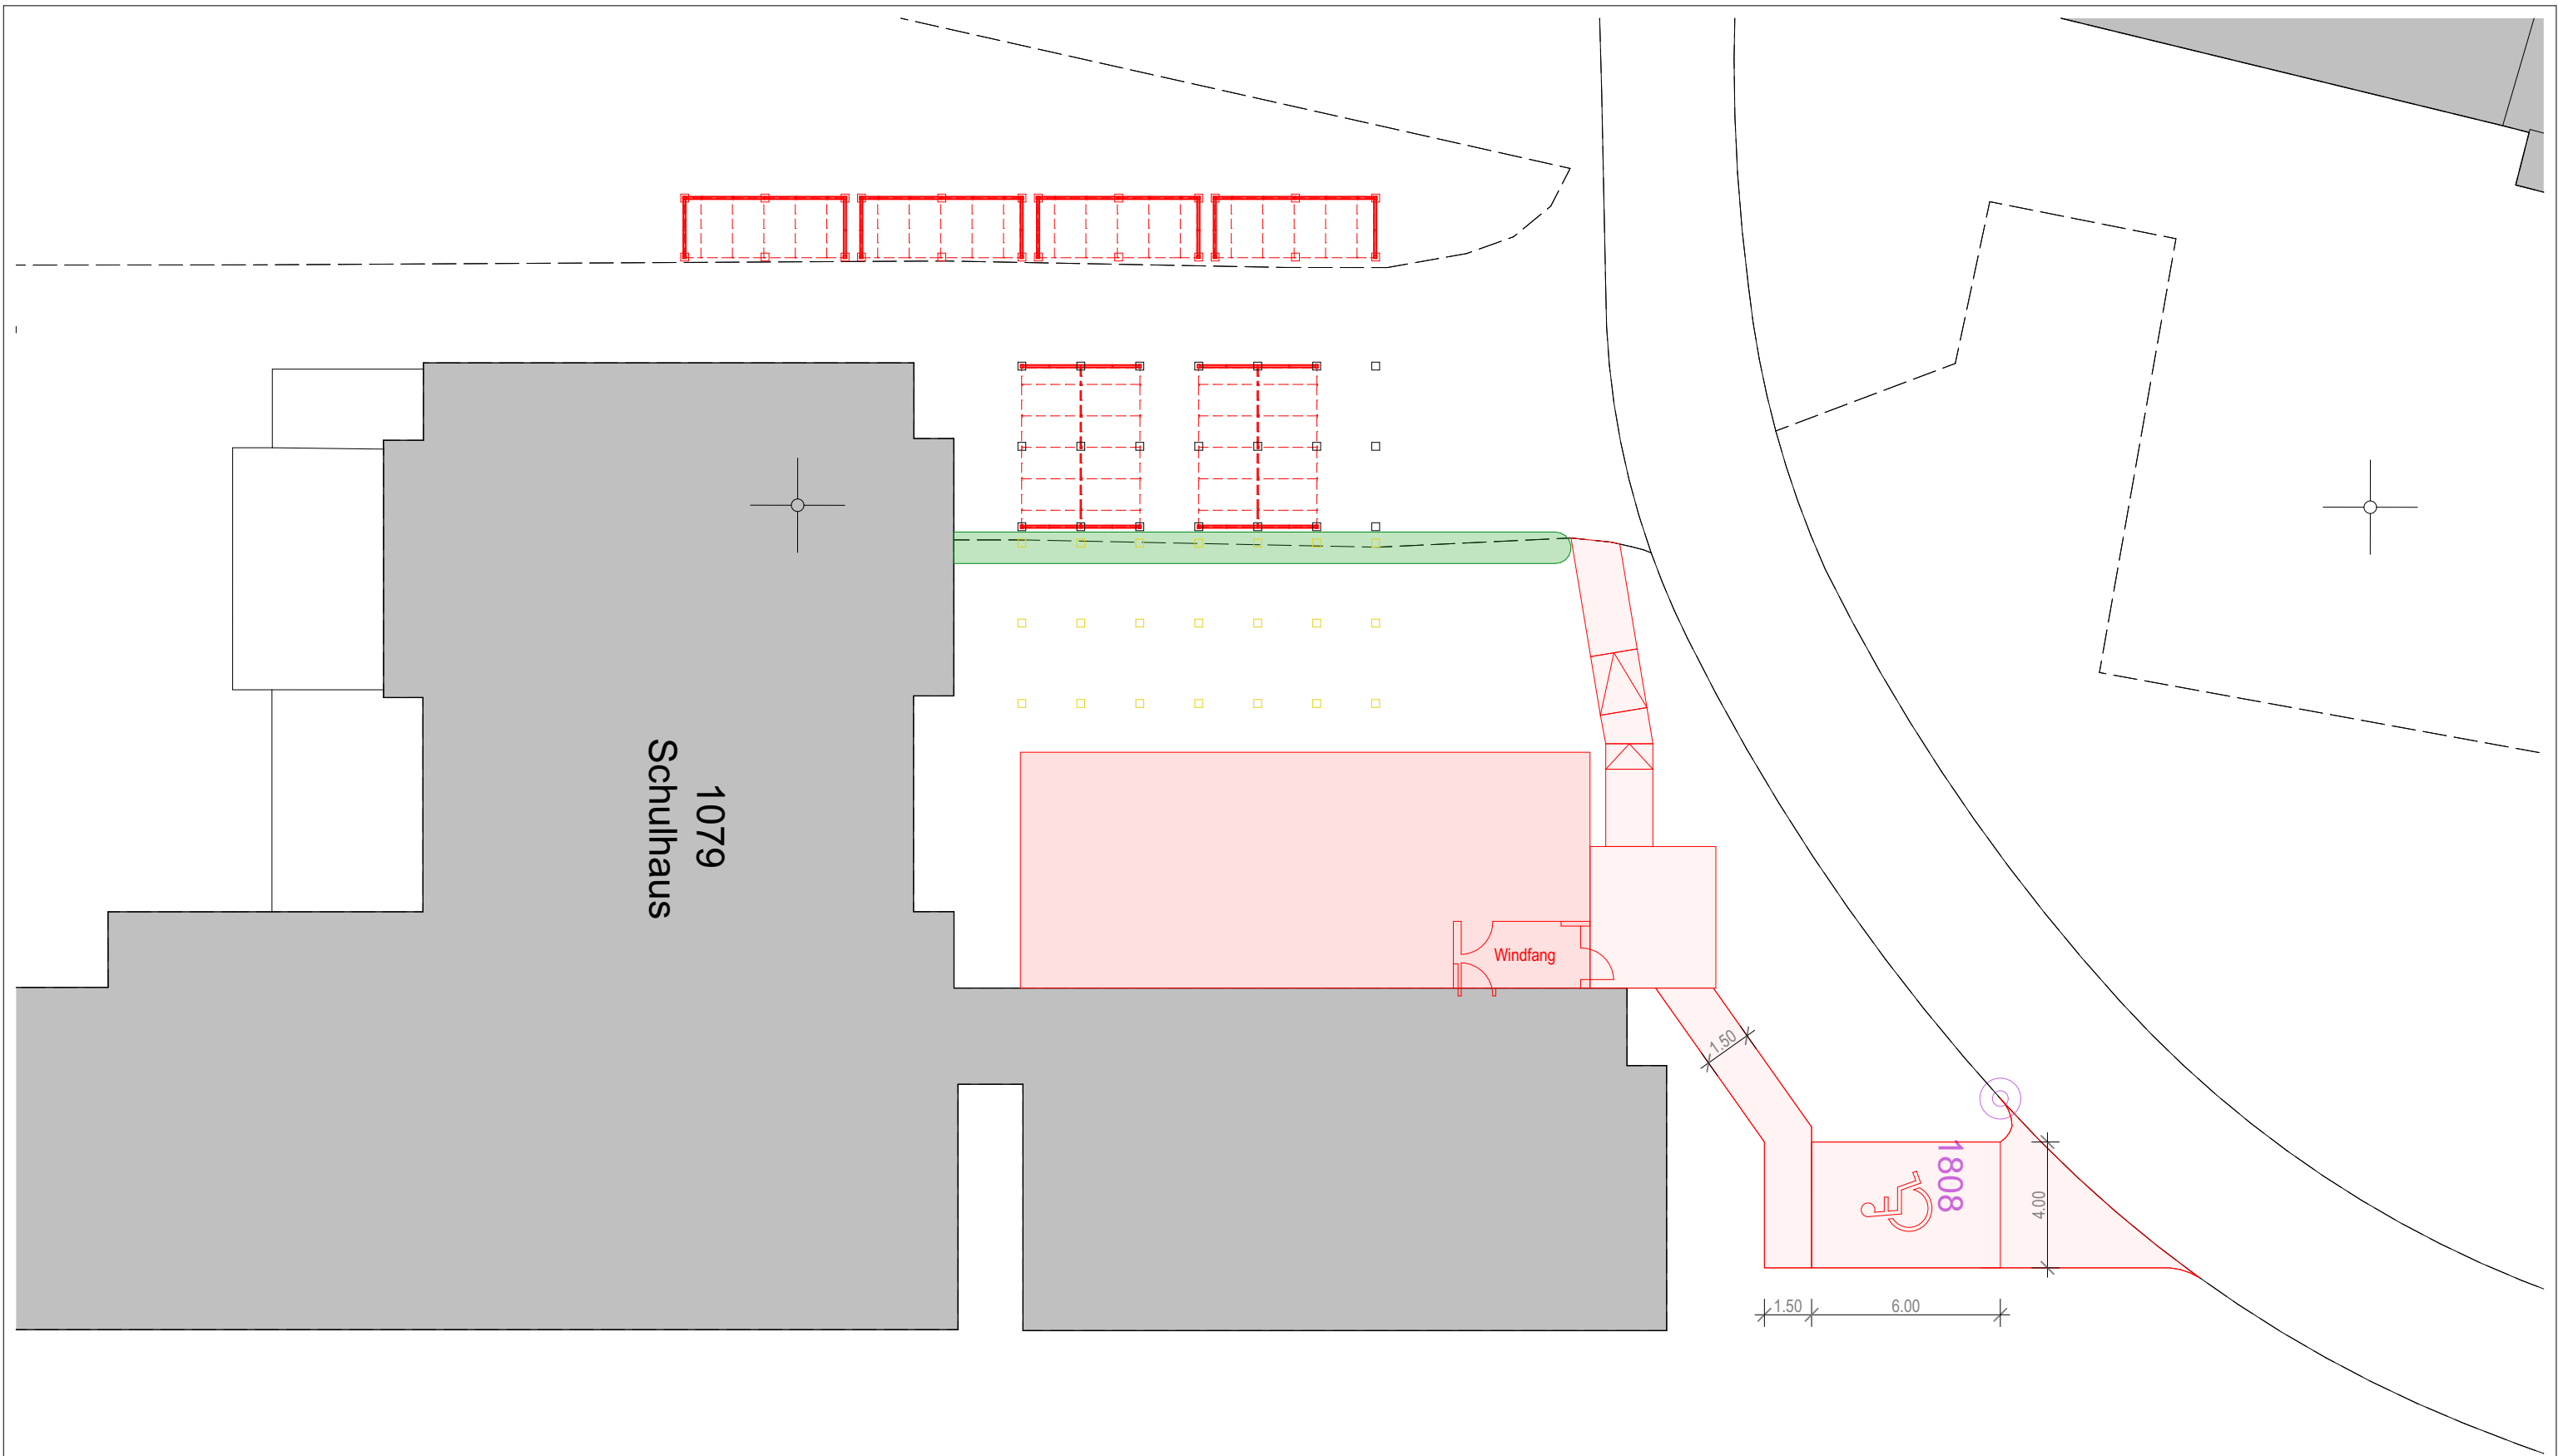


423 Gemeinde Schwellbrunn, Dorf 50, 9103 Schwellbrunn
Schulhauserweiterung Sommertal

31.1.1 Situation Aussenzugang

Datum: 30.03.2023	Druck vom: 24.08.2023	MST.: 1:200	CS
ammann partner	Ammann Partner AG Architektur und Planung Innenarchitektur Dorf 950, 9063 Stein	Telefon + 41 71 368 51 51 Fax + 41 71 368 51 50 info(at)ammannpartnerag.ch www.ammannpartnerag.ch	